


altra proprietà

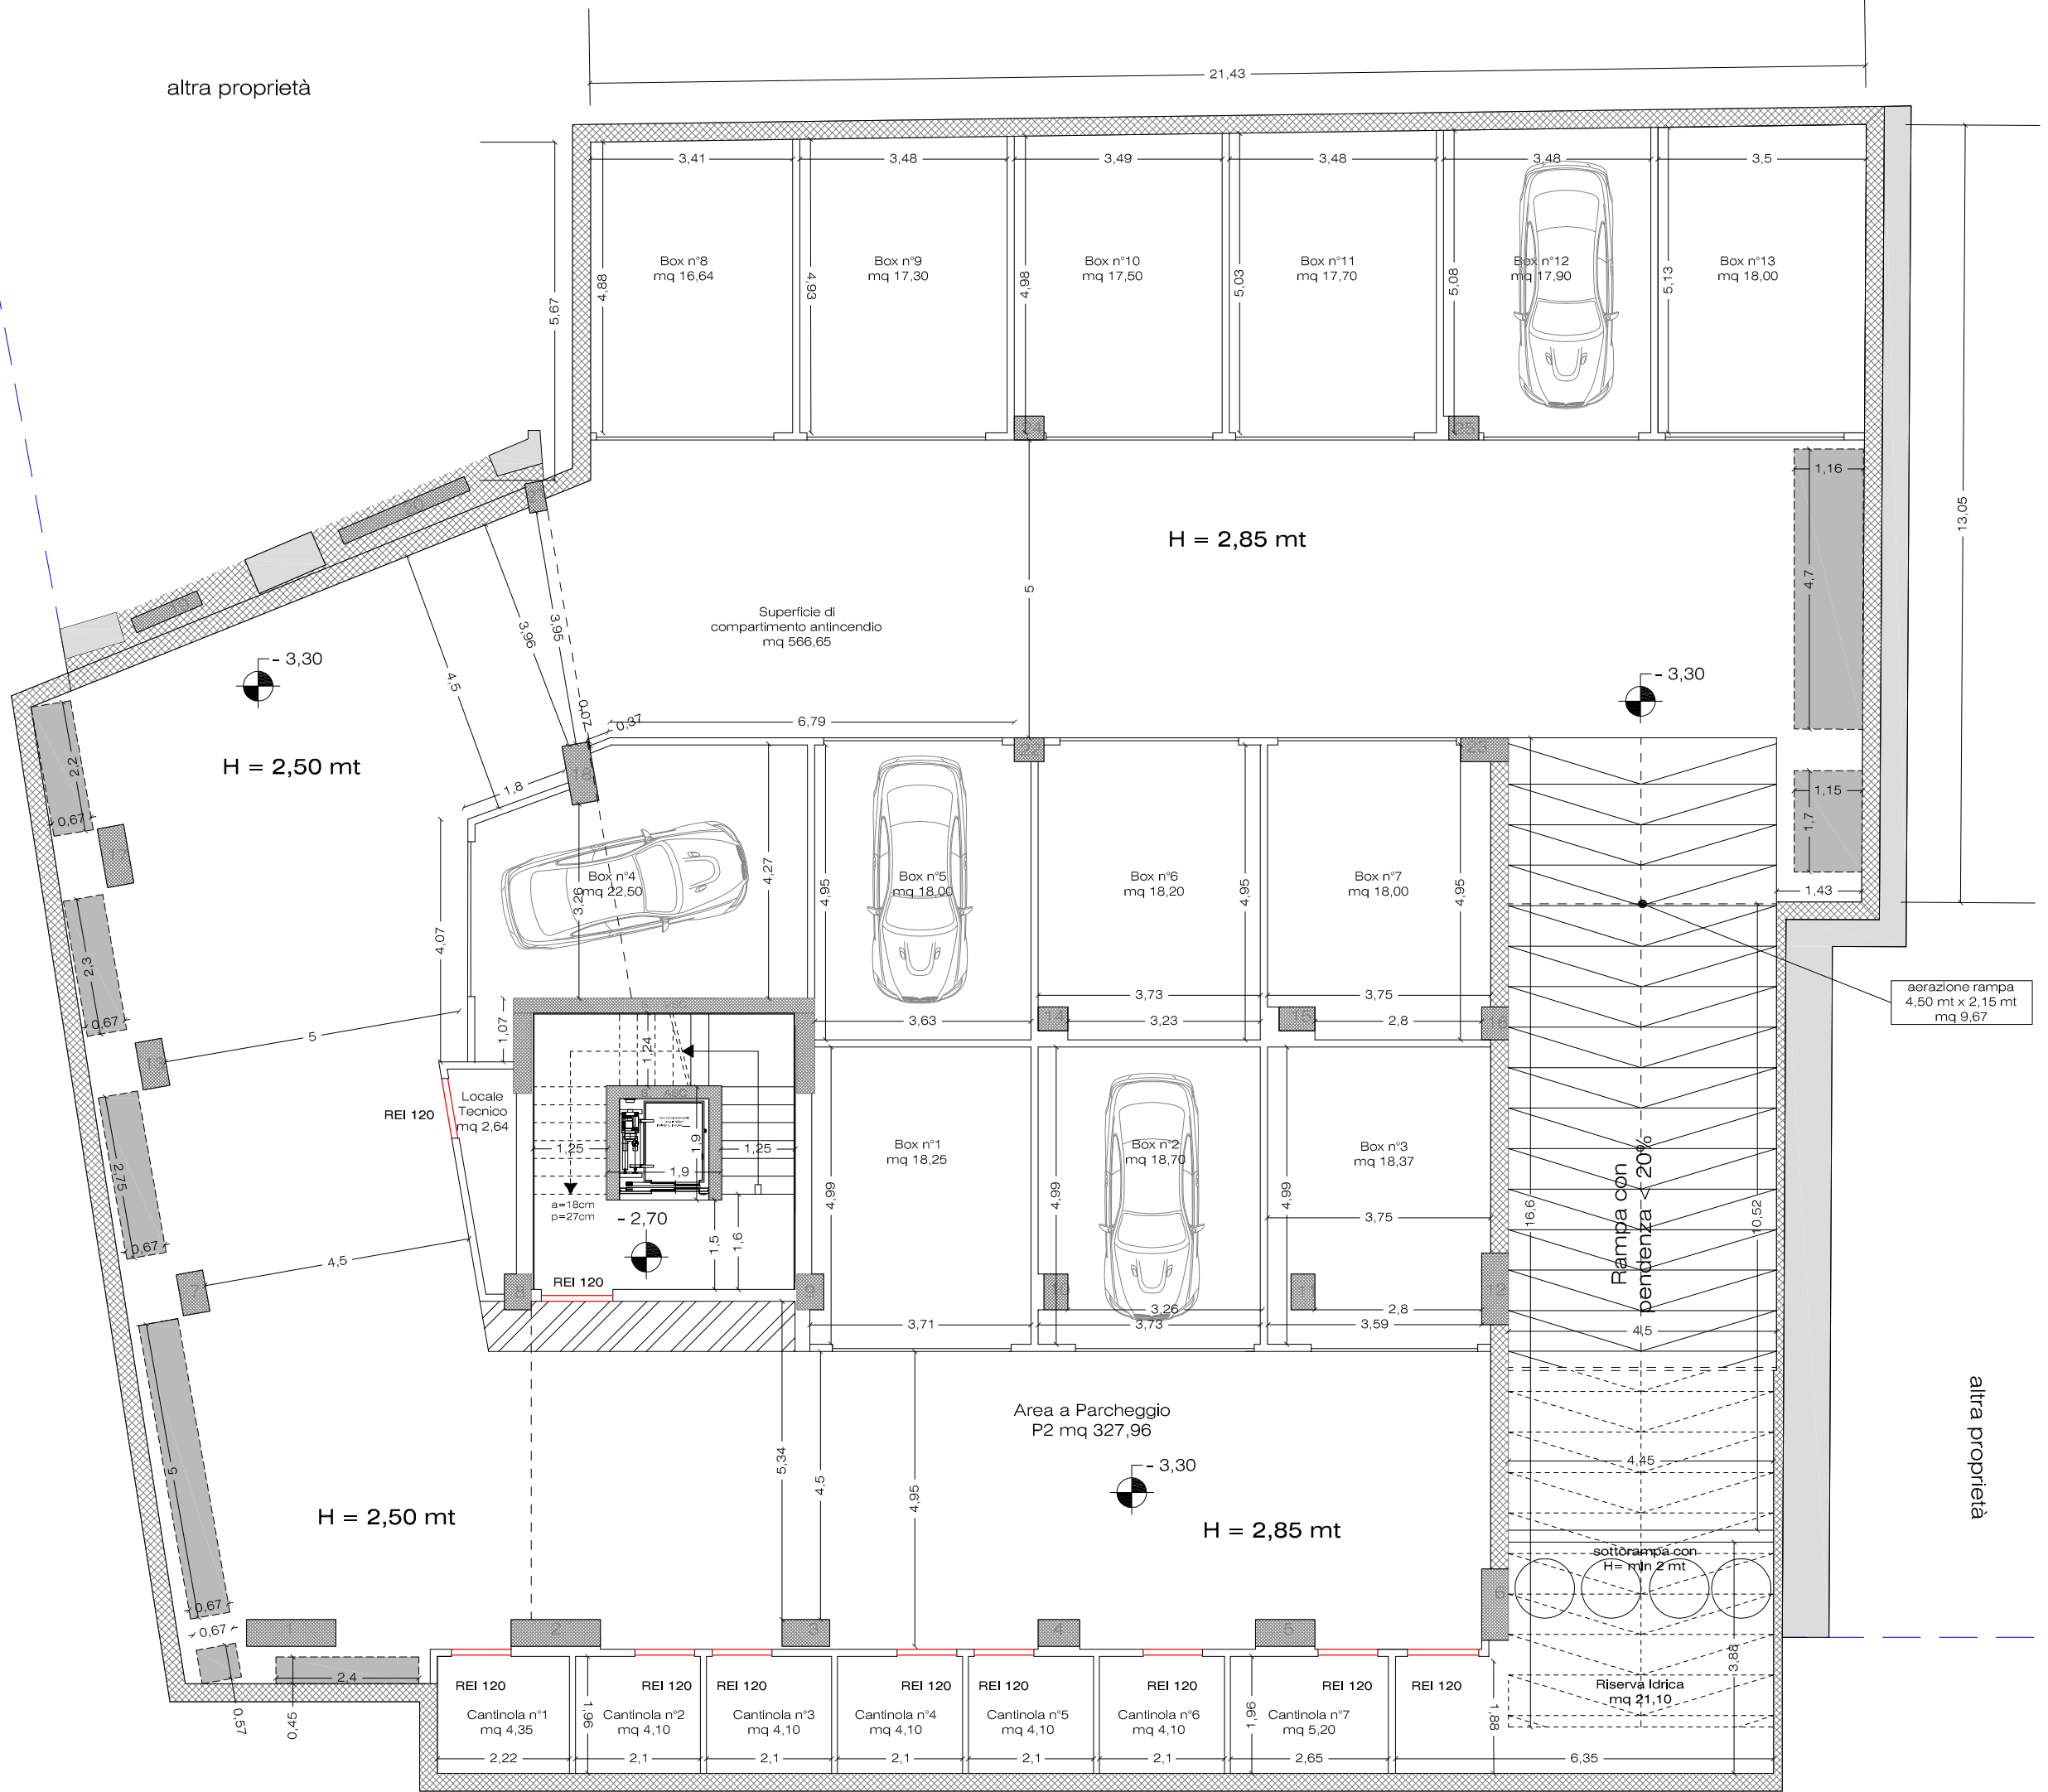

aerazione rampa
4,50 mt x 2,15 mt
mq 9,67

altra proprietà

Rampa con
pendenza < 20%

sottorampa con
H = m/n 2 mt

Riserva Idrica
mq 21,10

H = 2,85 mt

H = 2,50 mt

H = 2,50 mt

H = 2,85 mt

Area a Parcheggio
P2 mq 327,96

Cantinola n°1
mq 4,35

Cantinola n°2
mq 4,10

Cantinola n°3
mq 4,10

Cantinola n°4
mq 4,10

Cantinola n°5
mq 4,10

Cantinola n°6
mq 4,10

Cantinola n°7
mq 5,20

Box n°4
mq 22,50

Box n°5
mq 18,00

Box n°2
mq 18,70

Box n°3
mq 18,37

Box n°6
mq 18,20

Box n°7
mq 18,00

Box n°8
mq 16,64

Box n°9
mq 17,30

Box n°10
mq 17,50

Box n°11
mq 17,70

Box n°12
mq 17,90

Box n°13
mq 18,00

Locale
Tecnico
mq 2,64

Superficie di
compartimento antincendio
mq 566,65

Riserva Idrica
mq 21,10