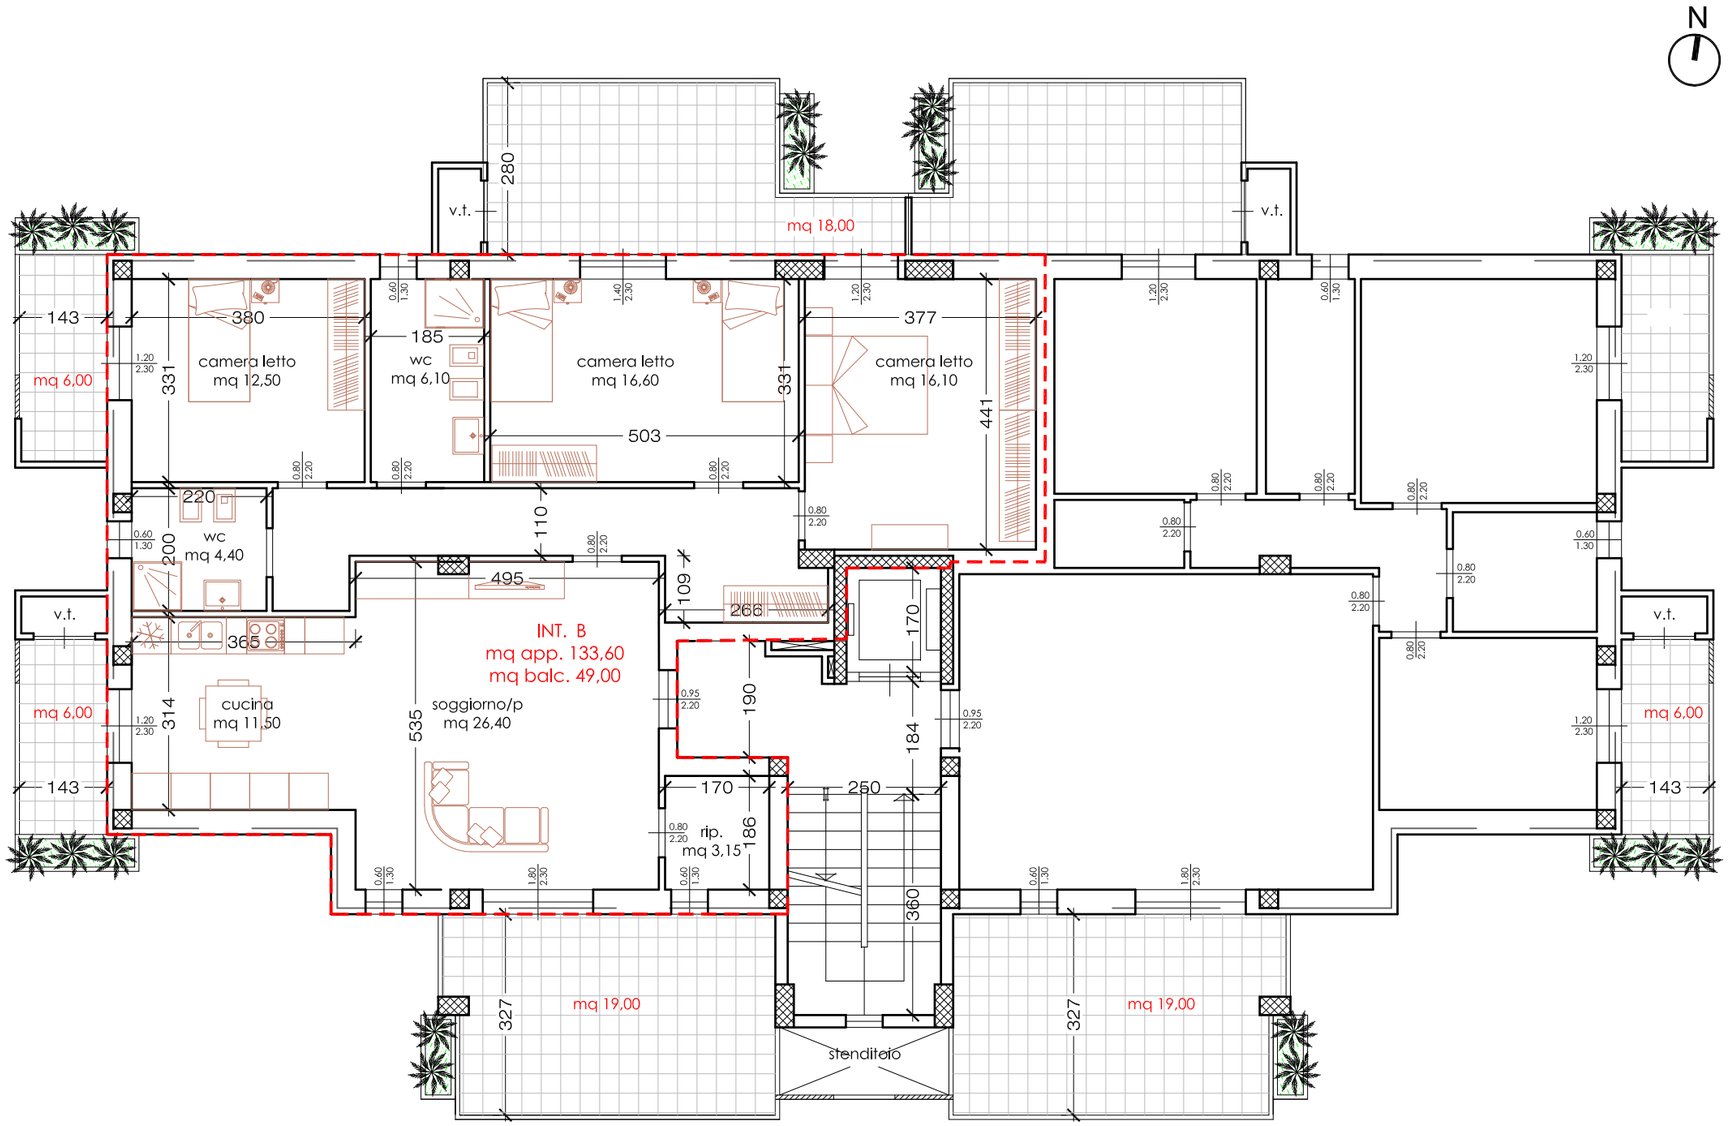

PIANO SECONDO - 1:100