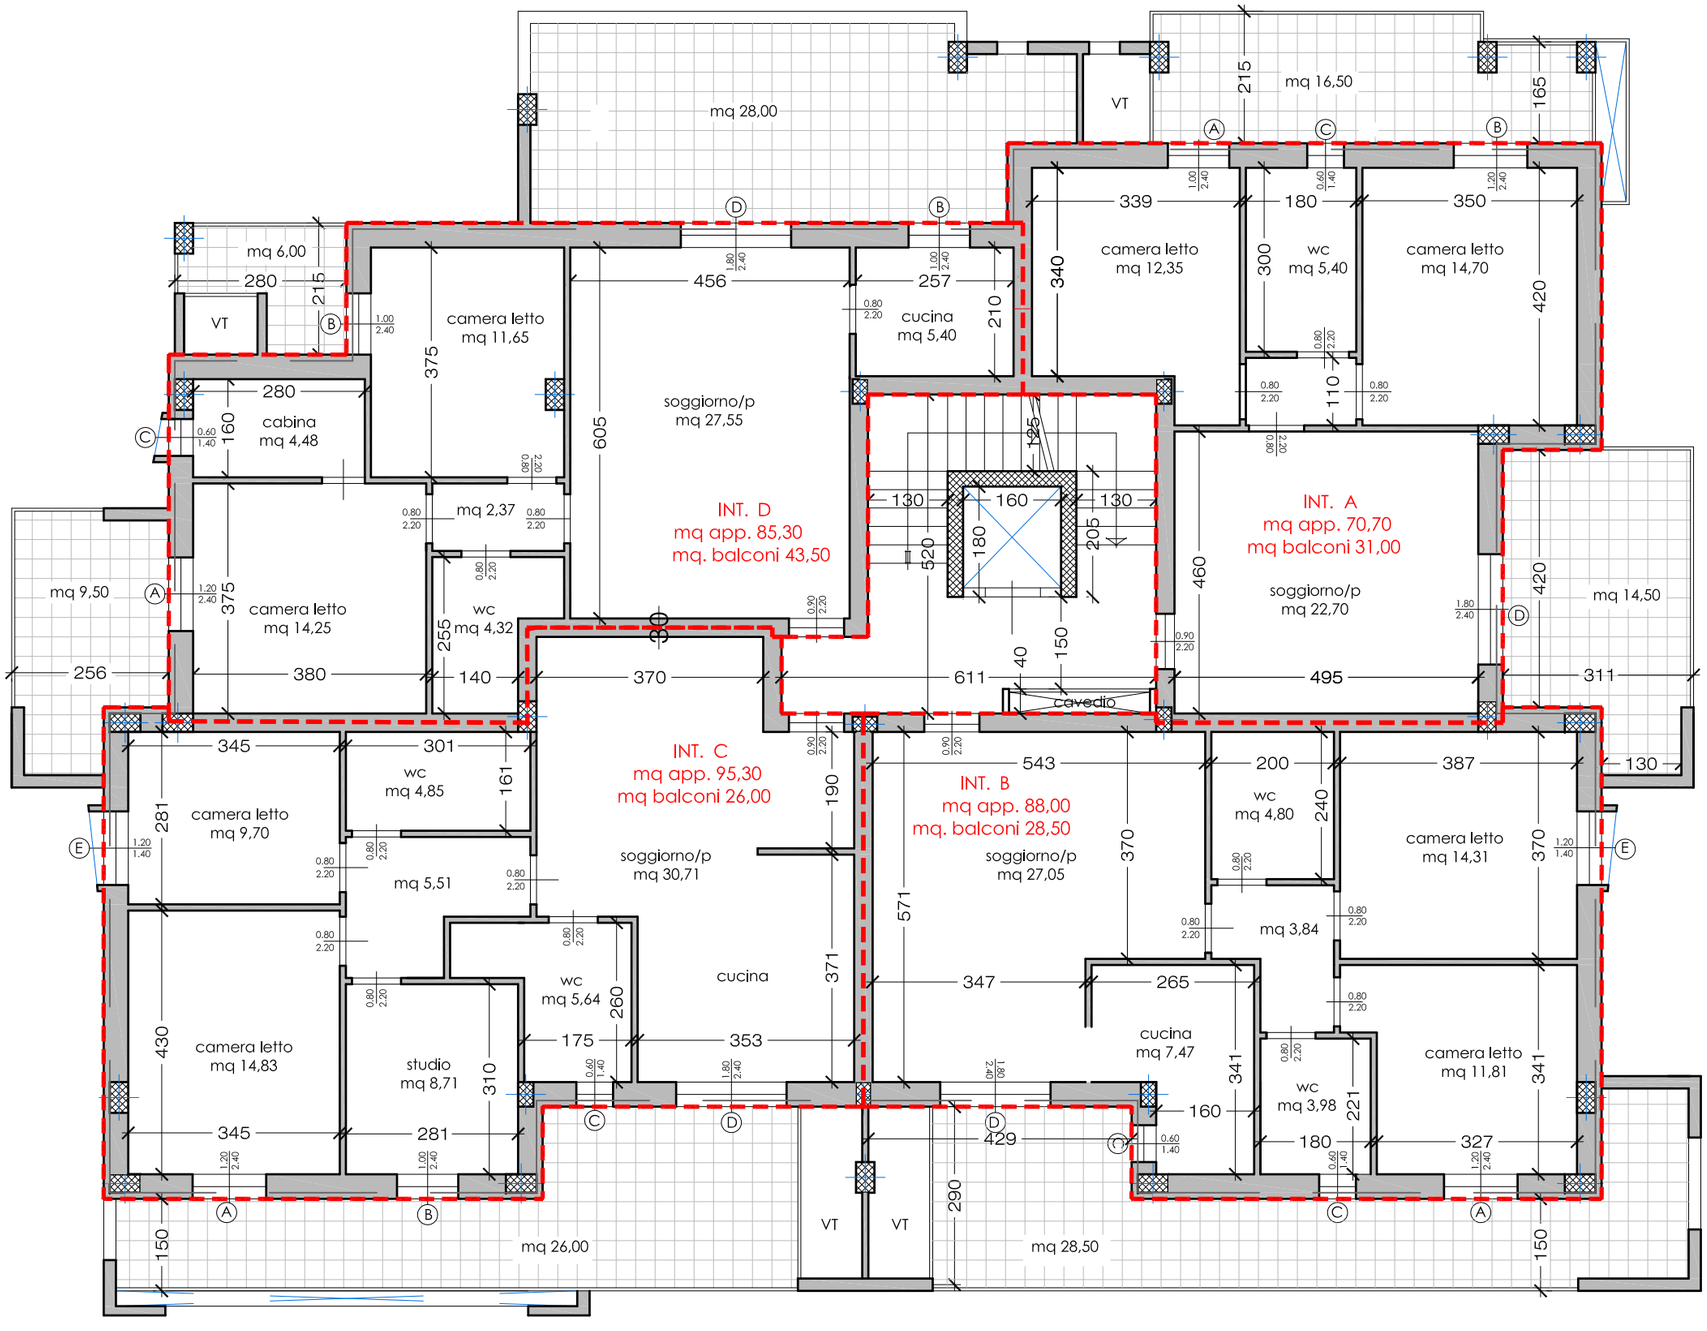

VIA OBERDAN

Pianta piano QUARTO - scala 1:100