


PIANO INTERRATO

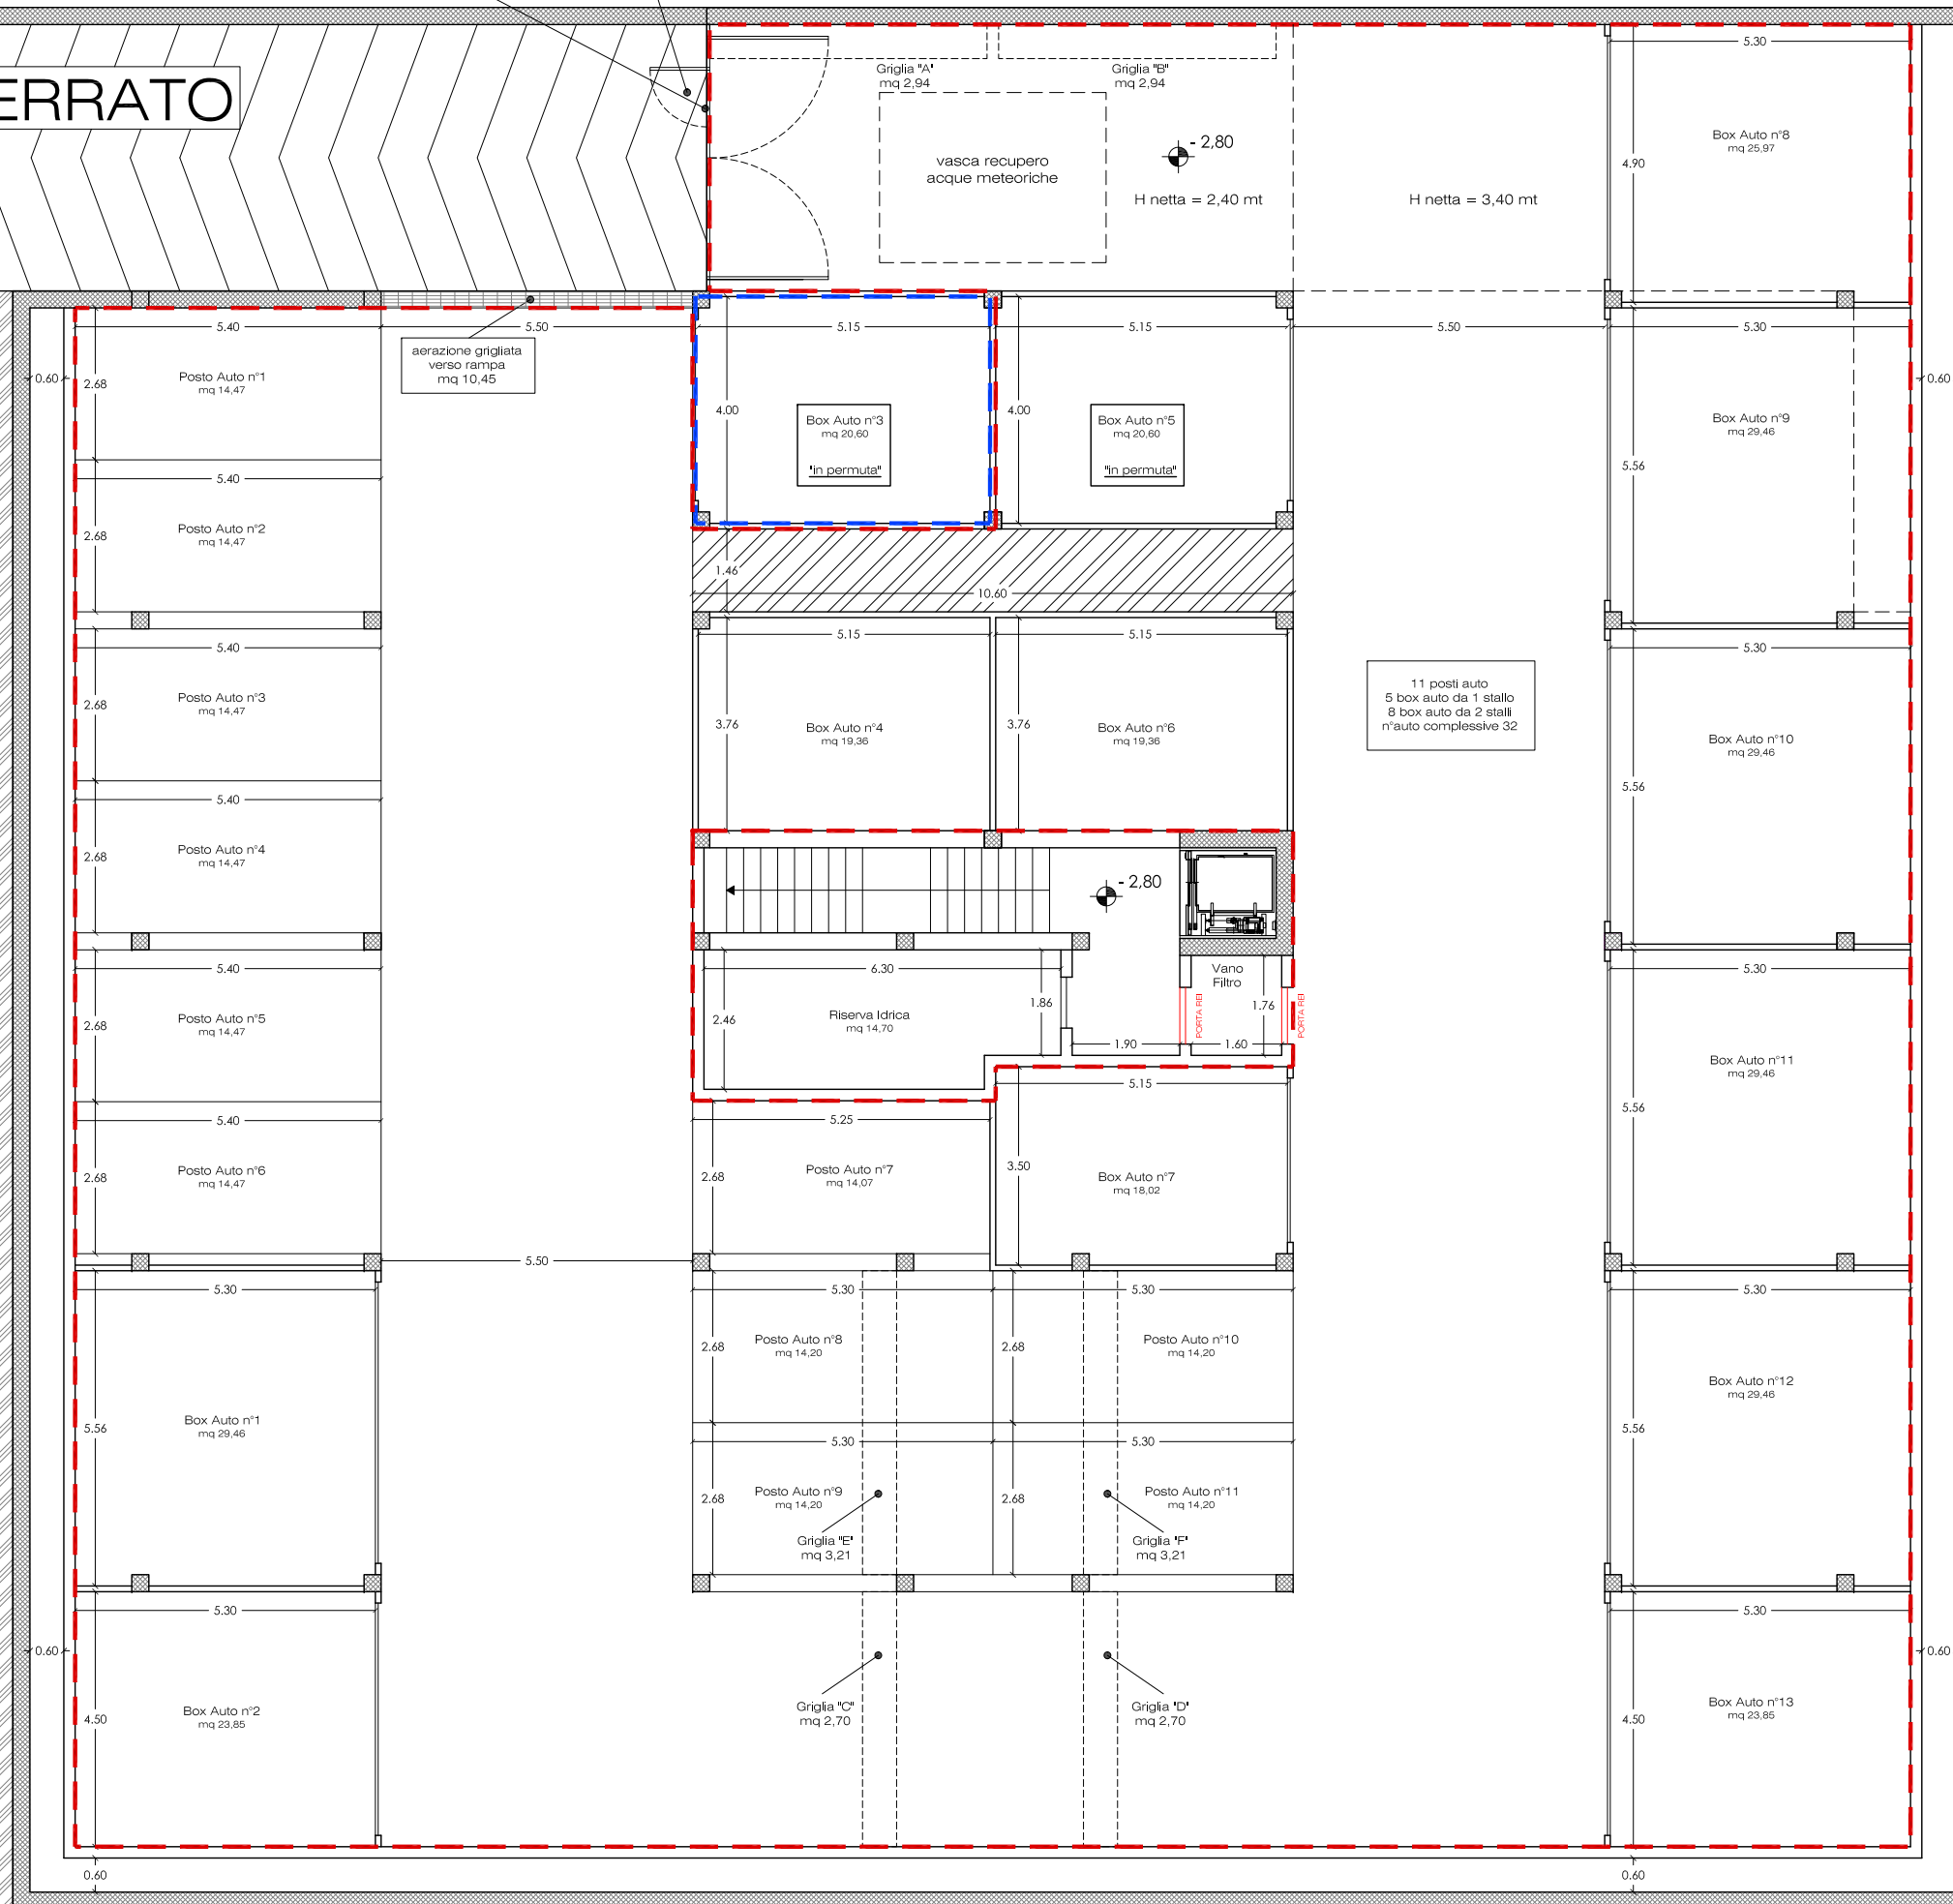

zona non oggetto di scavo per tutelare alberature e per consentire la posa delle nuove alberature